



**Agenzia del Territorio  
CATASTO FABBRICATI  
Ufficio Provinciale di  
Firenze**

**ELABORATO PLANIMETRICO**  
 Compilato da:  
 Carniani Gabriele  
 Iscritto all'albo:  
 Geometri  
 Prov. Firenze N. 03310


Comune di Firenze  
 Sezione: Foglio: 22 Particella: 576  
 Dimostrazione grafica dei subalterni  
 Protocollo n. FI0182507 del 27/06/2013  
 Tipo Mappale n. del  
 Scala 1 : 1000

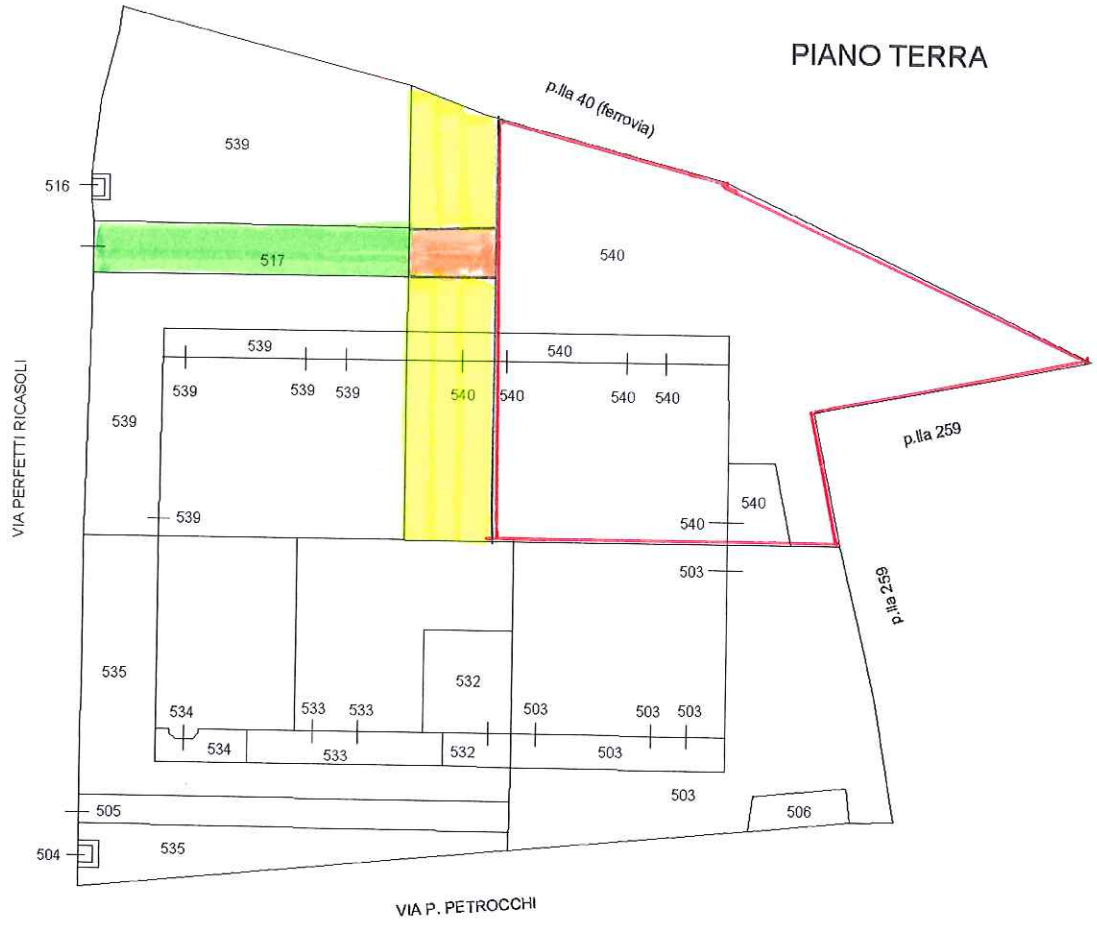

**PIANO PRIMO**

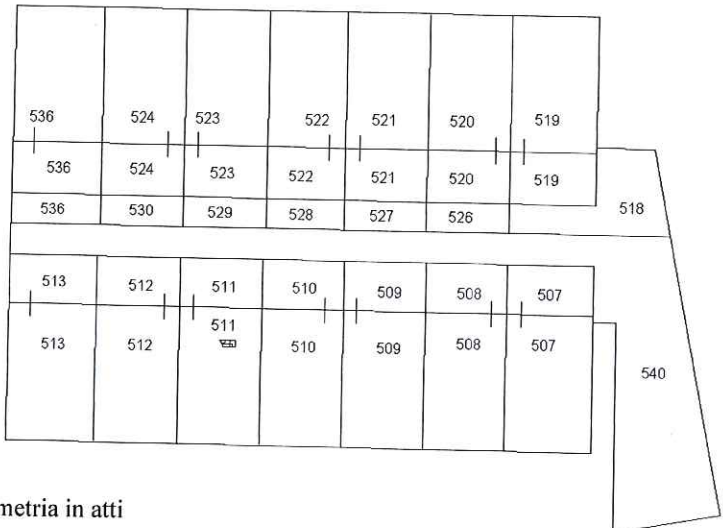

**PIANO SECONDO  
(sottotetto)**

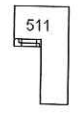

Ultima planimetria in atti

Catato dei Fabbricati - Situazione al 14/11/2018 - Comune di FIRENZE (D612) - < Foglio: 22 - Particella: 576 - Elaborato planimetrico >